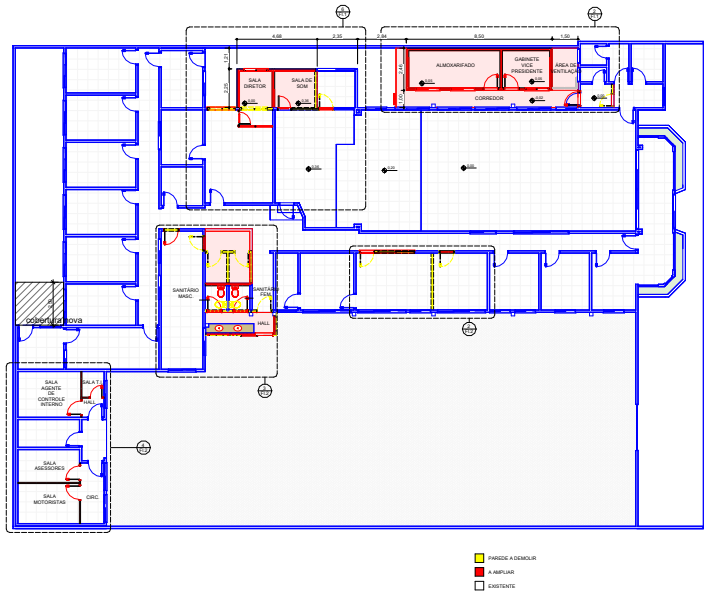

1 Térreo Reforma
ESCALA 1 : 100

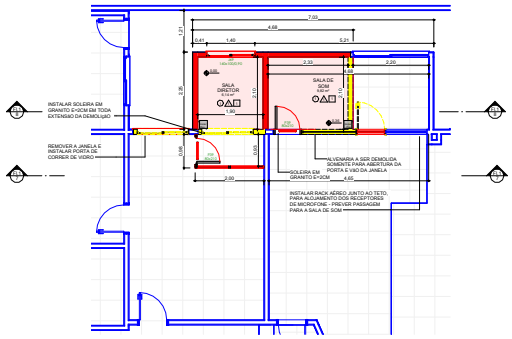

6 Sala de Som e Sala do Diretor
ESCALA 1 : 50

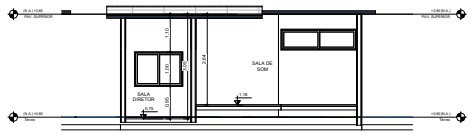

8 CORTE FF
ESCALA 1 : 50

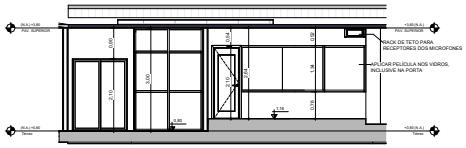

7 CORTE EE
ESCALA 1 : 50

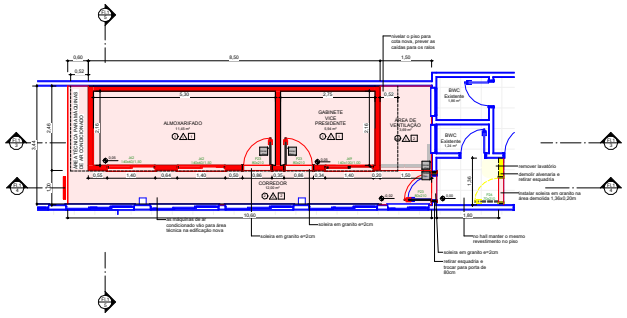

2 Almoxarifado e Sala do Vice Presidente
ESCALA 1 : 50

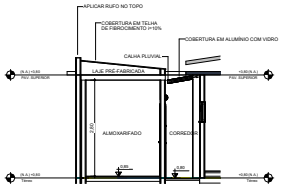

5 Corte CC
ESCALA 1 : 50

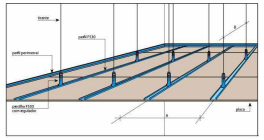

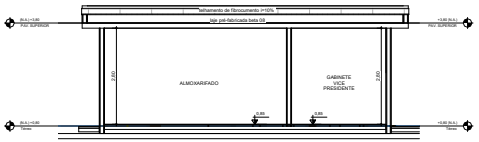

3 Corte AA
ESCALA 1 : 50

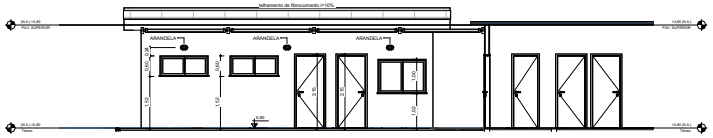

4 Corte BB
ESCALA 1 : 50

LEGENDA DE ACABAMENTOS	
PAREDES	
A	PINTURA COM TINTA ACRÍLICA NA COR BRANCO GELO CORAL, SOBRE MASSA CORRIDA
A	CERÂMICA ESMALTADA BRANCA MATE DE 30x60cm, COM REJUNTE DE 2mm NA COR BRANCA
PISOS	
	CERÂMICA ANTIDERRAPANTE INTERNA 60x60 cm
	CERÂMICA ANTIDERRAPANTE EXTERNA 60x60 cm
TETO	
	LAJE PRÉ COM ACABAMENTO EM GESSO LISO E PINTURA ACRÍLICA NA COR BRANCA
	FORRO EM GESSO ACARTONADO 60 x 60cm, PLACA ACARTONADA BRANCA, FIXADO EM ESTRUTURA METÁLICA, COM ACABAMENTO EM PINTURA COM TINTA ACRÍLICA NA COR BRANCA

Notas de acabamento:
+1> barracadas, soleiras e filetes em cinza andorinha, acabamento polido.
<2> peitoril e soleiras em cinza andorinha, ao redor da edificação e onde existirem deverá a edificação possuir o mesmo granito em barracadas, divisórias e soleiras.
tuda
<3> rodapé com altura de 7cm, seguindo o revestimento escolhido.

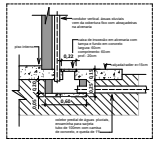

Det. Condutor Vertical
ESC.: 1 : 25

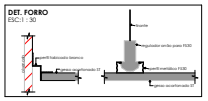

No	MODIFICAÇÕES	AUTOR	DATA	OBSERVAÇÕES
9				
8				
7				
6				
5				
4				
3				
2				
1		RAPHAEL B.	30/06/2025	EMISSÃO INICIAL

NOTAS:

1. ESTE PROJETO É PROPRIEDADE DO PROJETISTA REGISTRADO NO SELO CONFORME LEI Nº 5194/66. NÃO DEVE SER UTILIZADO PARA QUALQUER OUTRA FINALIDADE QUE NÃO SE RELACIONA COM A EXECUÇÃO DA PRESENTE EDIFICAÇÃO, SENDO TERMINANTEMENTE VEDADA A DISPOSIÇÃO DE TERCEIROS.

2. O PROJETISTA NÃO SE RESPONSABILIZARÁ POR EVENTUAIS ALTERAÇÕES DESTE PROJETO DURANTE SUA EXECUÇÃO. QUALQUER MODIFICAÇÃO, O MESMO DEVE SER CONTACTADO.

BRACCO ENGENHARIA E TOPOGRAFIA

PROJETO EXECUTIVO DE ARQUITETURA

OBRA:
REFORMA E AMPLIAÇÃO DA CAMARA MUNICIPAL DE ITARIRI

LOCAL:
RUA BENEDITO CALIXTO, N°177, CENTRO ITARIRI - SP

PROPRIETÁRIO:

RESP. TÉCNICO:
ENG. RAPHAEL BRACCO CANEJO CREA: 5070744518-SP

FOLHA: 2/2

ART: 28200202724969 DATA: JUNHO/2025 ESC.: 1:50