


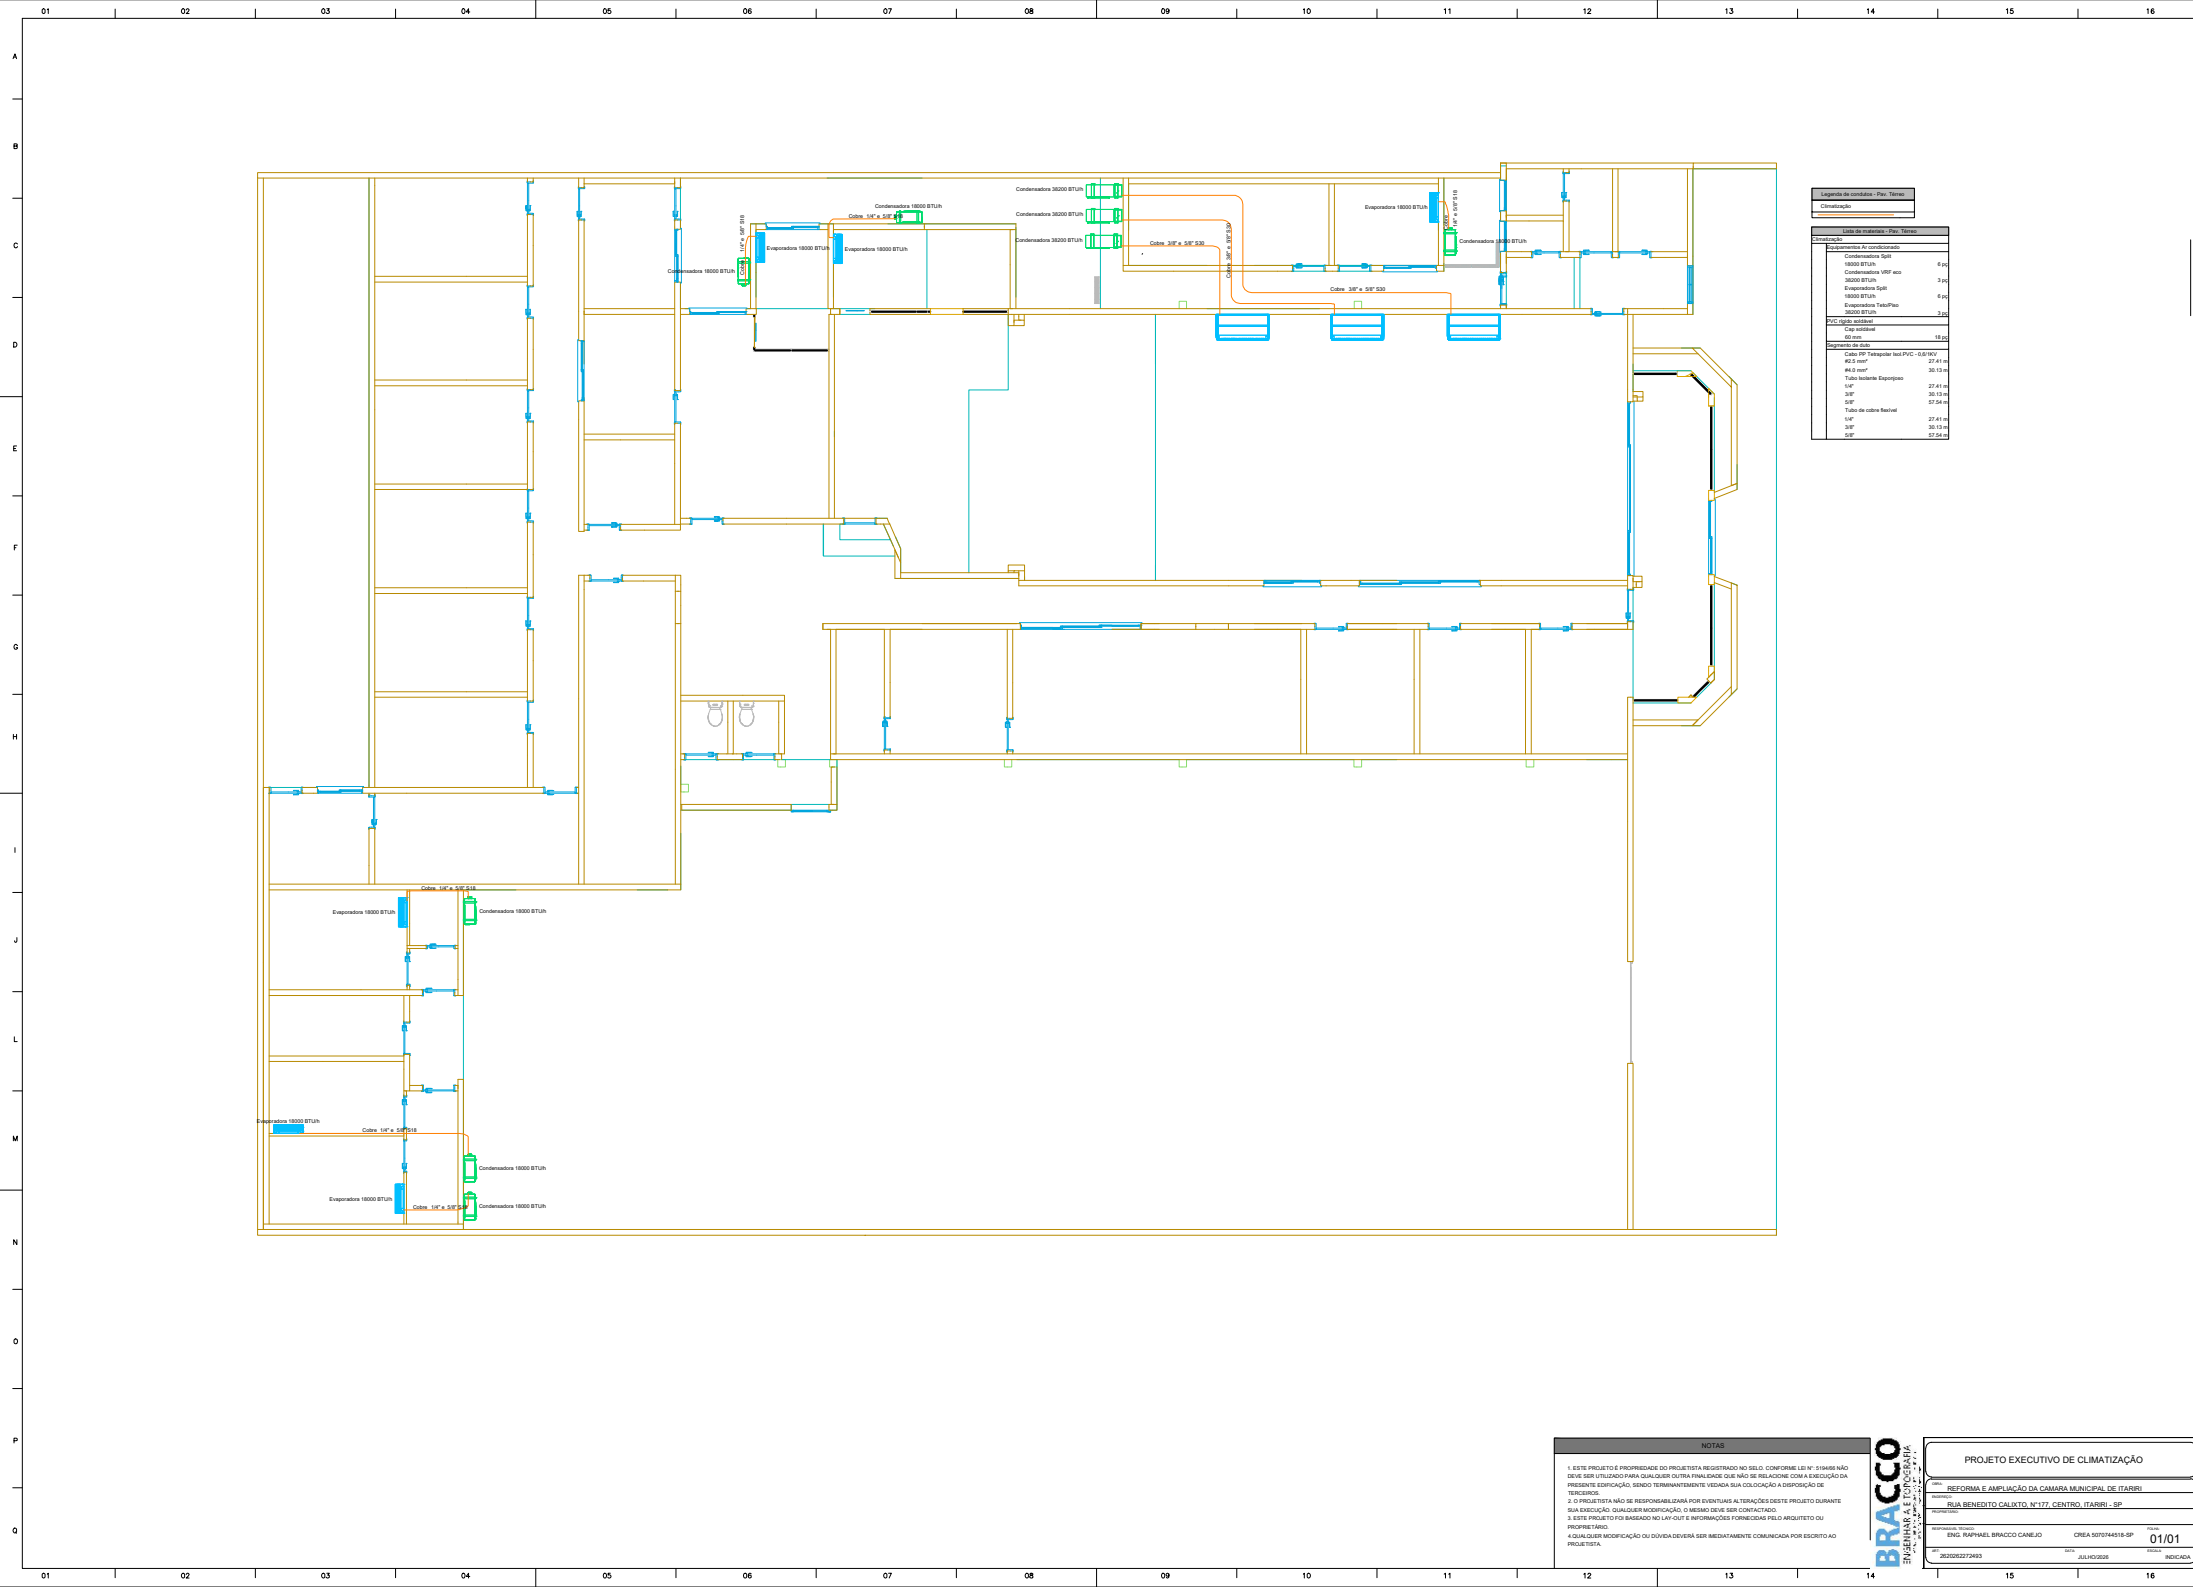


















1/4"

3/8"

Tubo de cobre flexível

1/4"

3/8"

5/8"

NOTAS


DEVE SER UTILIZADO PARA QUALQUER OUTRA FINALIDADE QUE NÃO SE RELACIONE COM A EXECUÇÃO DA

PRESENTE EDIFICAÇÃO, SENDO TERMINANTEMENTE VEDADA SUA COLOCAÇÃO À DISPOSIÇÃO DE

TERCEIROS.

2. O PROJETISTA NÃO SE RESPONSABILIZA POR EVENTUAIS ALTERAÇÕES DESTES PROJETOS DURANTE

SUA EXECUÇÃO, QUALQUER MODIFICAÇÃO, O MESMO DEVE SER CONTACTADO.

3. ESTE PROJETO FOI BASEADO NA LAI, OUT. E INFORMAÇÕES FORNECIDAS PELO ARQUITETO OU

PROPRIETÁRIO.

4. QUALQUER MODIFICAÇÃO OU DÚVIDA DEVERÁ SER IMEDIATAMENTE COMUNICADA POR ESCRITO AO

PROJETISTA.



PROJETO EXECUTIVO DE CLIMATIZAÇÃO





01/01

BRACCO CANELO

INDICADO